


# NUOVA RESIDENZA VENERE

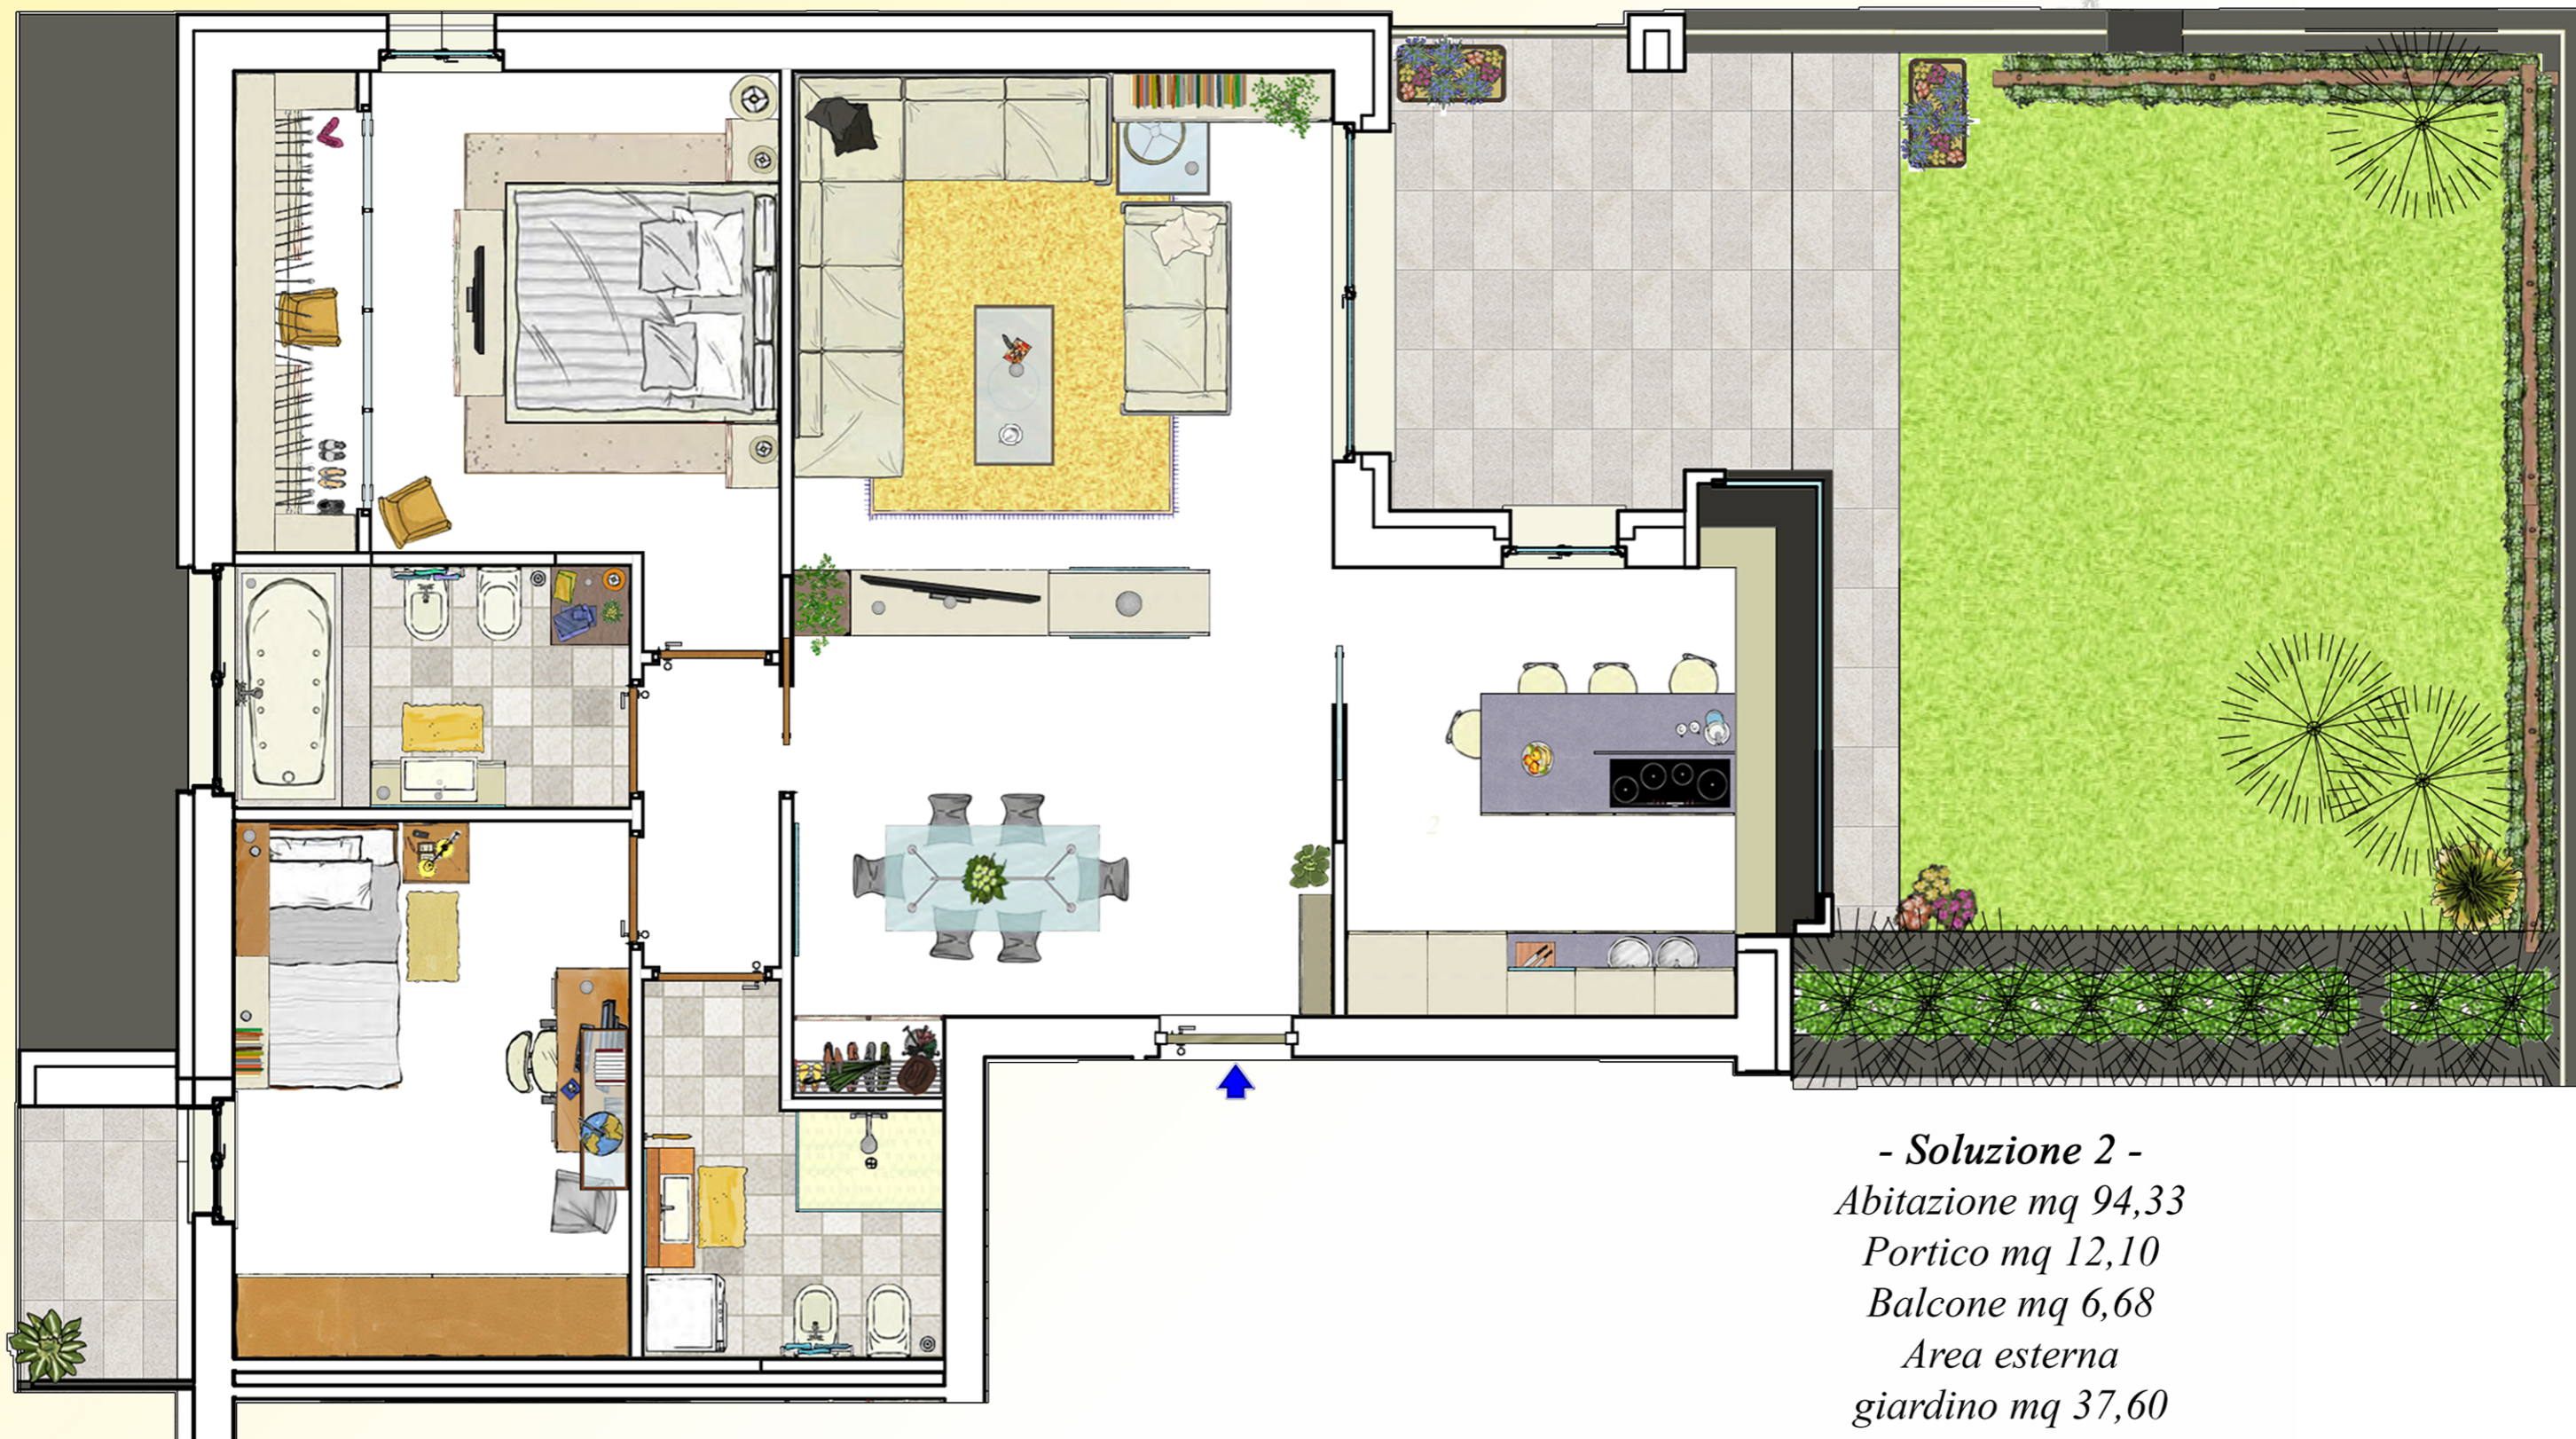

- Soluzione 2 -  
Abitazione mq 94,33  
Portico mq 12,10  
Balcone mq 6,68  
Area esterna  
giardino mq 37,60  
€ 223.740,00

- PIANTA PIANO TERRA -

SCALA 1:50