


# NUOVA RESIDENZA VENERE

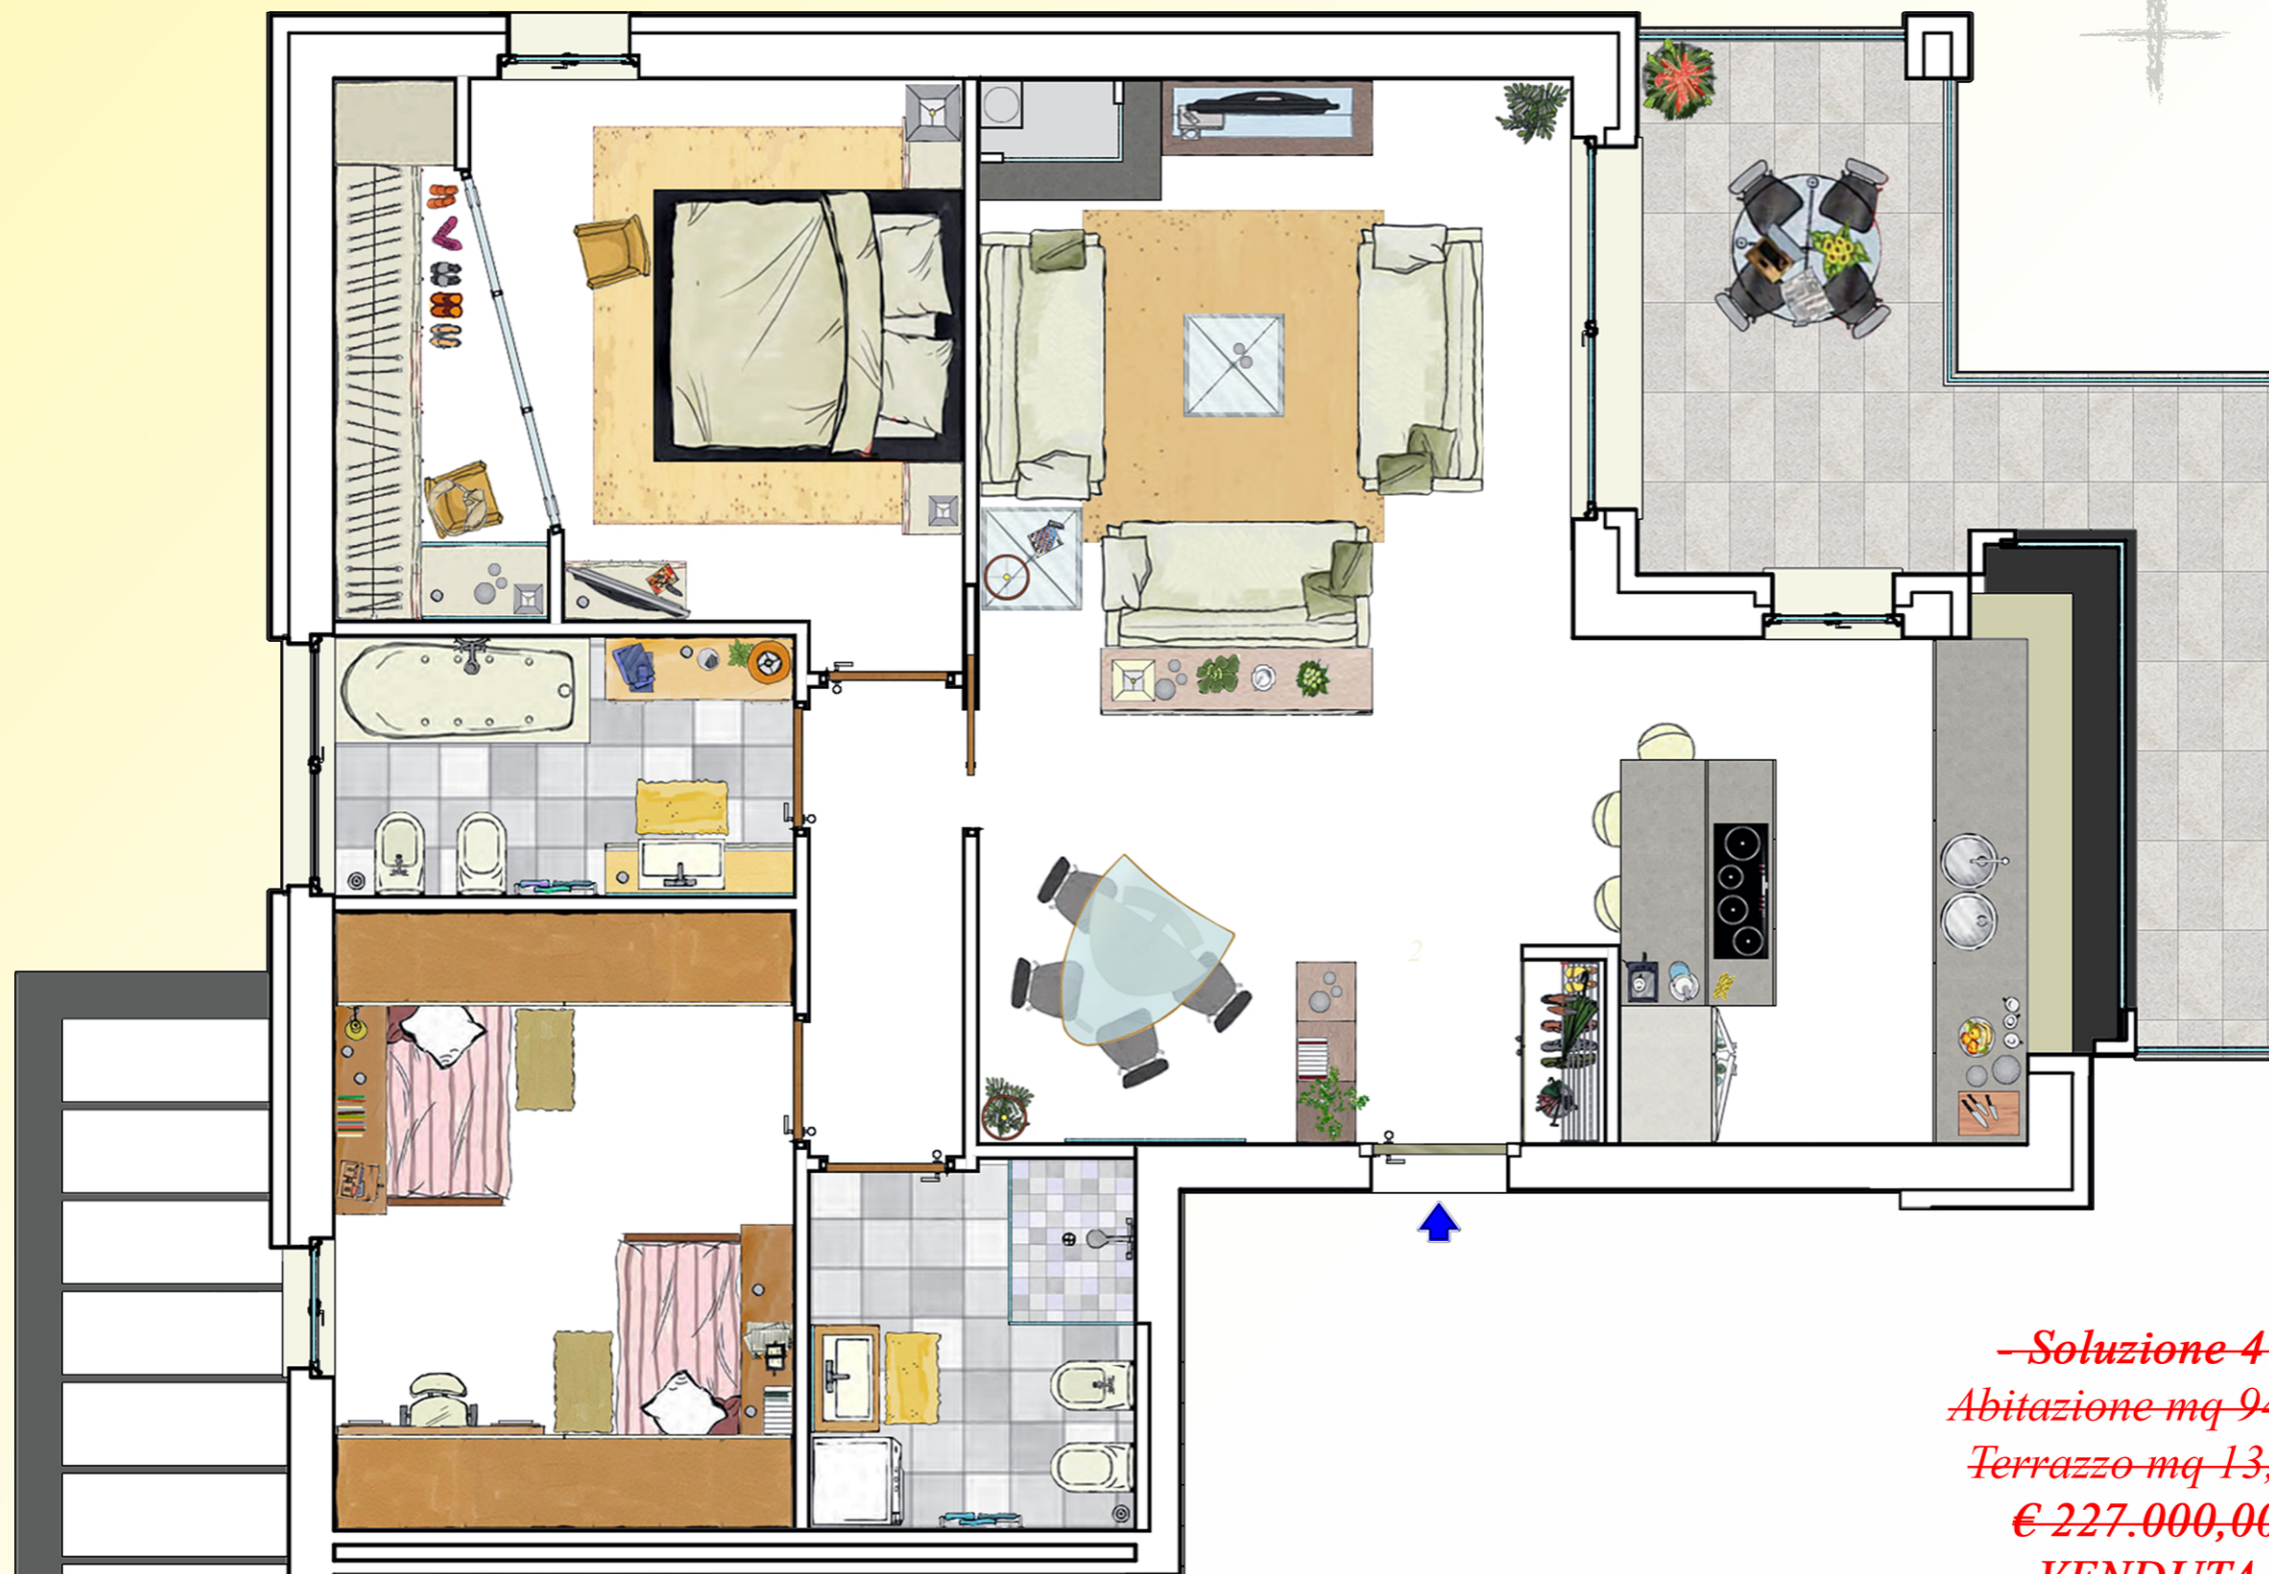

*-Soluzione 4-*  
*Abitazione mq 94,33*  
*Terrazzo mq 13,21*  
*€ 227.000,00*  
*VENDUTA*

*- PIANTA PIANO PRIMO -*

*SCALA 1:50*