


# NUOVA RESIDENZA VENERE

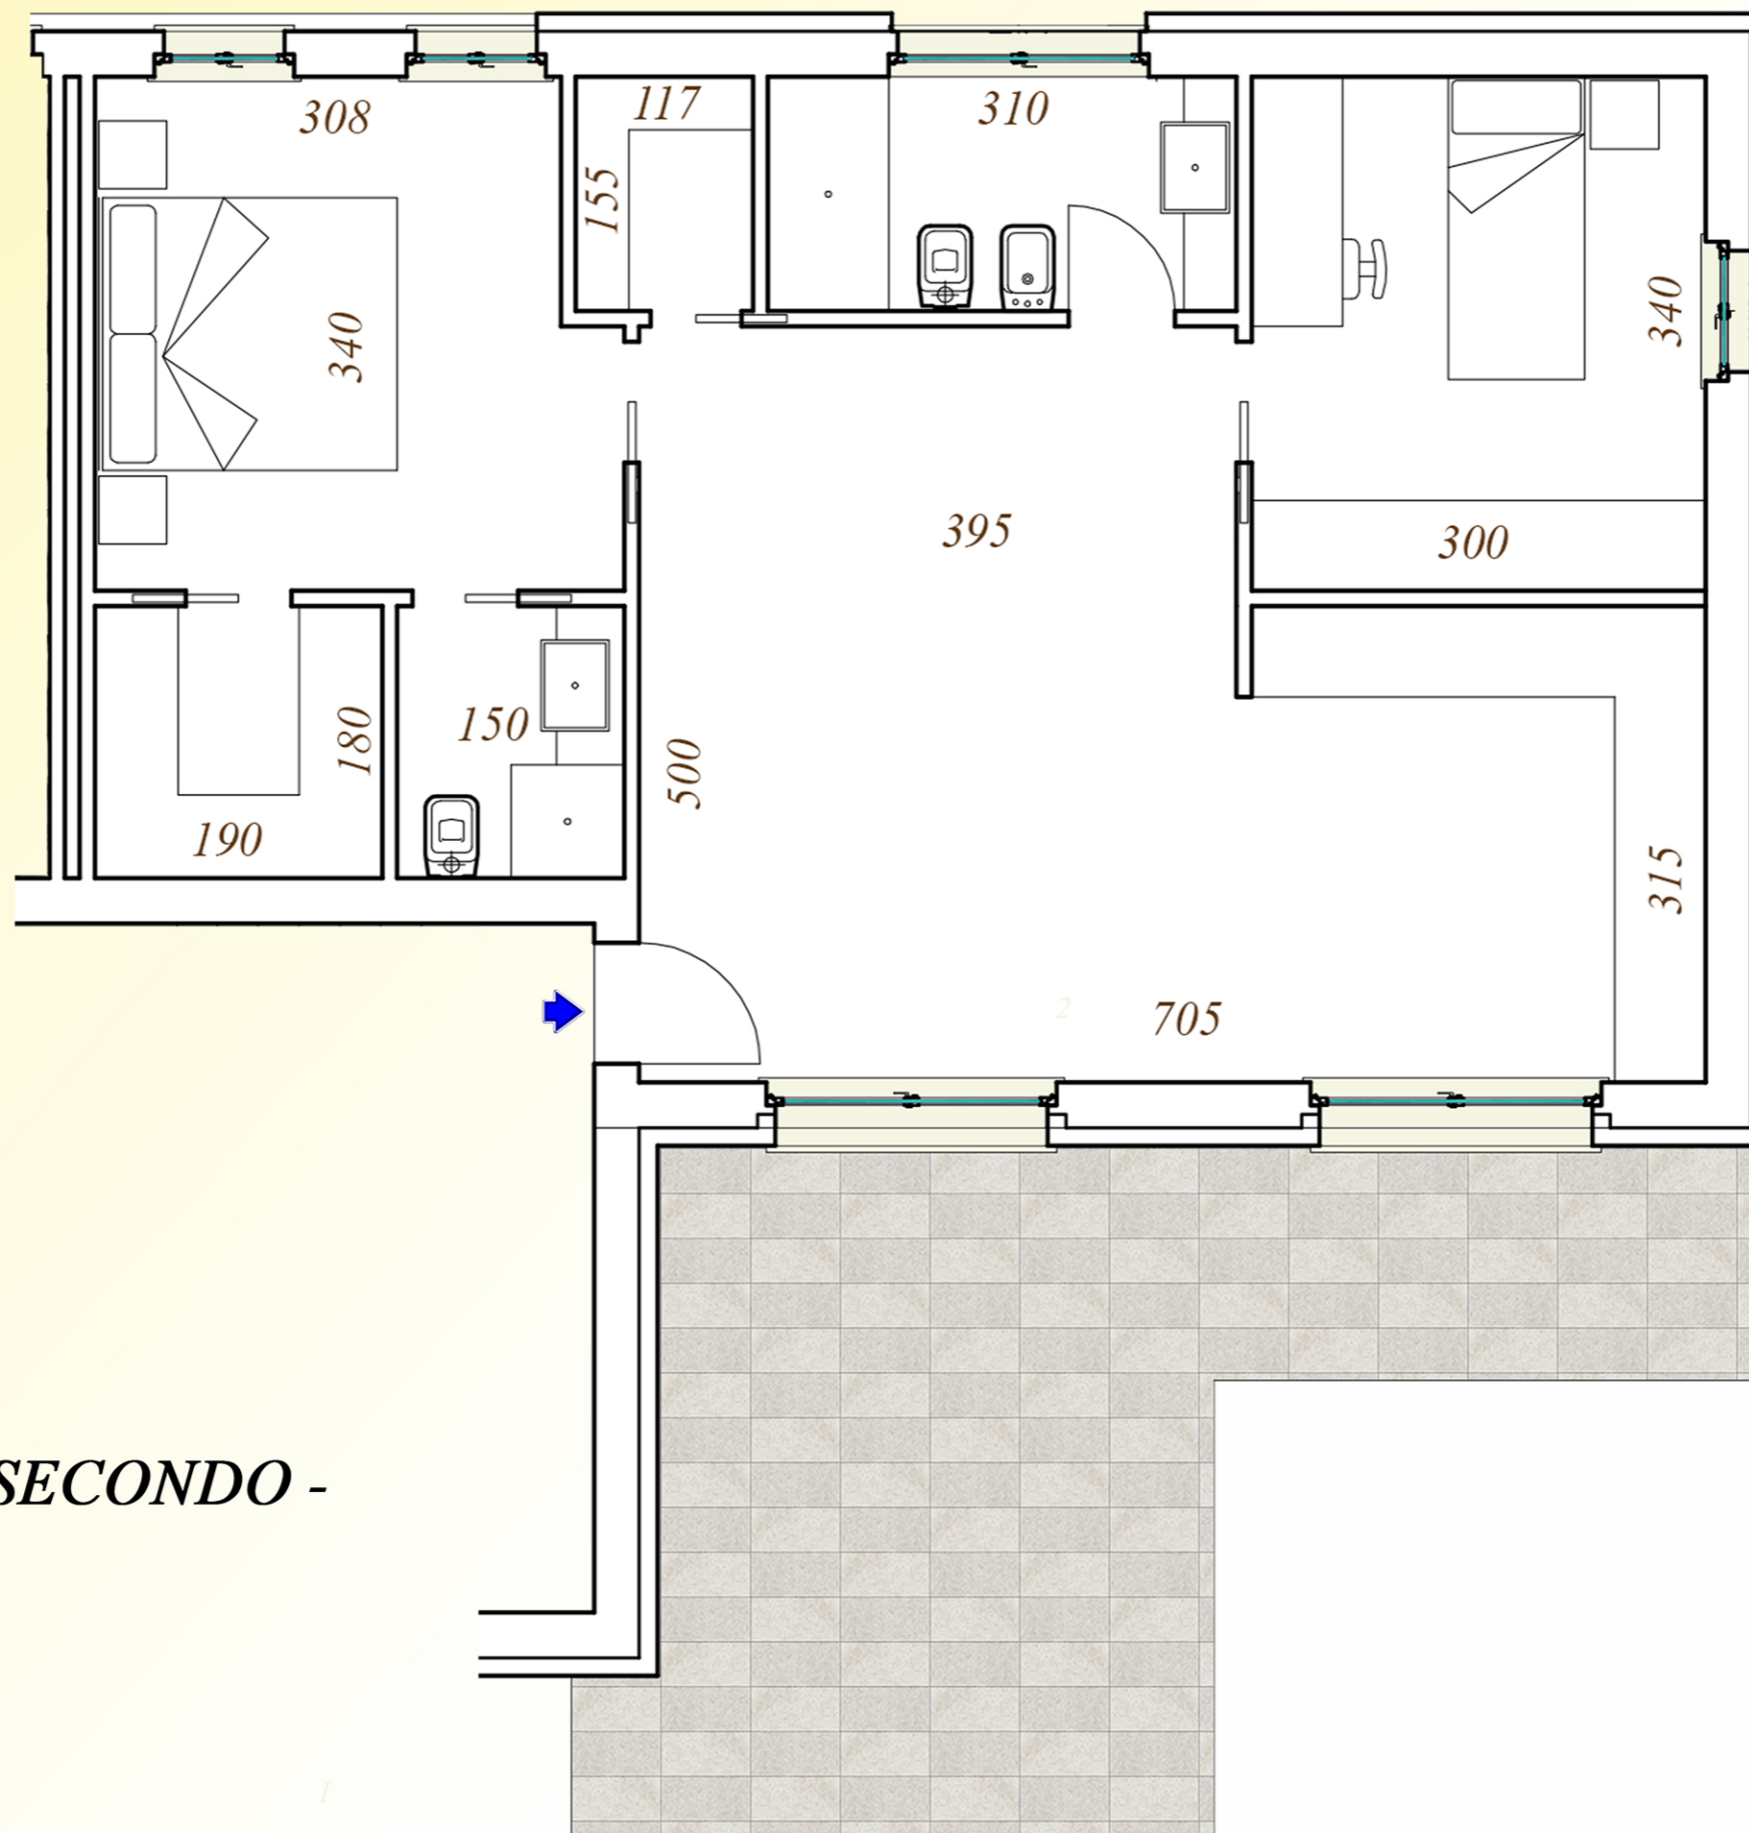

*- Soluzione "6" -*  
*Abitazione mq 75,30*  
*Terrazzo mq 23,15*  
**VENDUTA**

**- PIANTA PIANO SECONDO -**

SCALA 1:50