


NUOVA RESIDENZA VENERE

~~Soluzione "3"~~
Abitazione mq 102
Terrazzo mq 13,42
Balcone mq 4,20
€ 238.800,00
VENDUTA

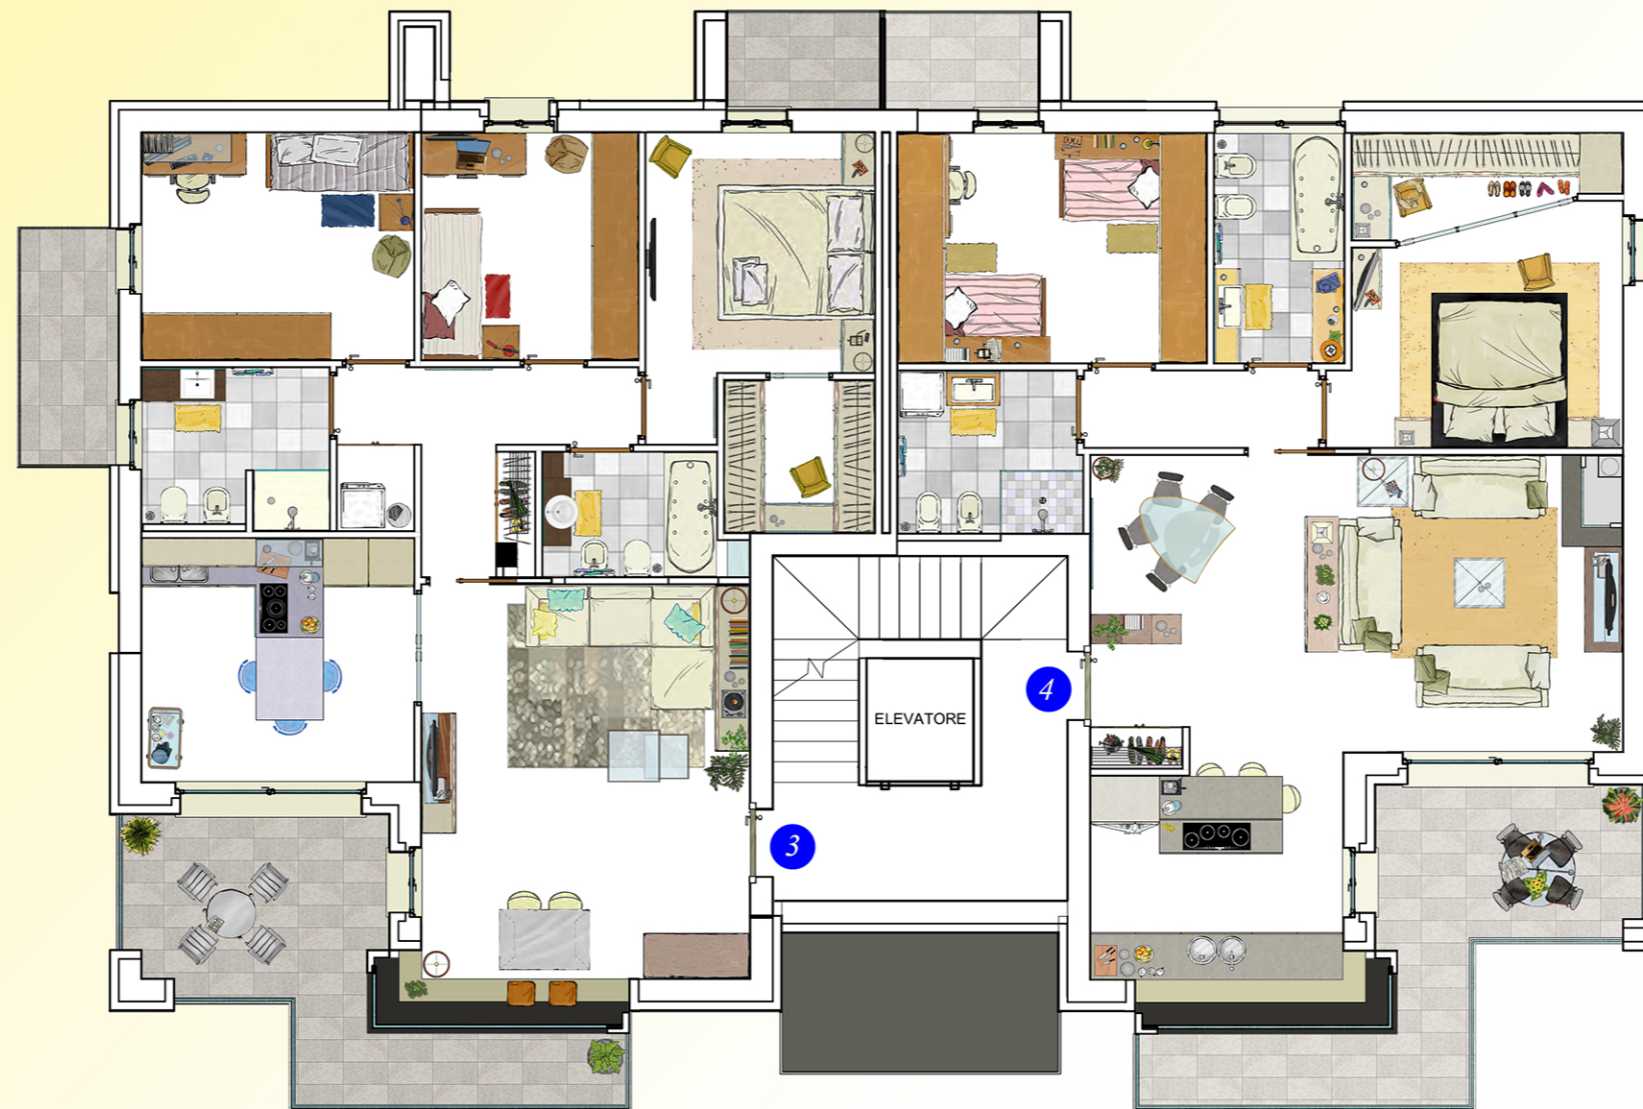

~~Soluzione 4~~
Abitazione mq 94,33
Terrazzo mq 13,21
€ 227.000,00
VENDUTA

- PIANTA PIANO PRIMO -

SCALA 1:100