


RESIDENZA IL CERCHIO GOLF CLUB CROARA

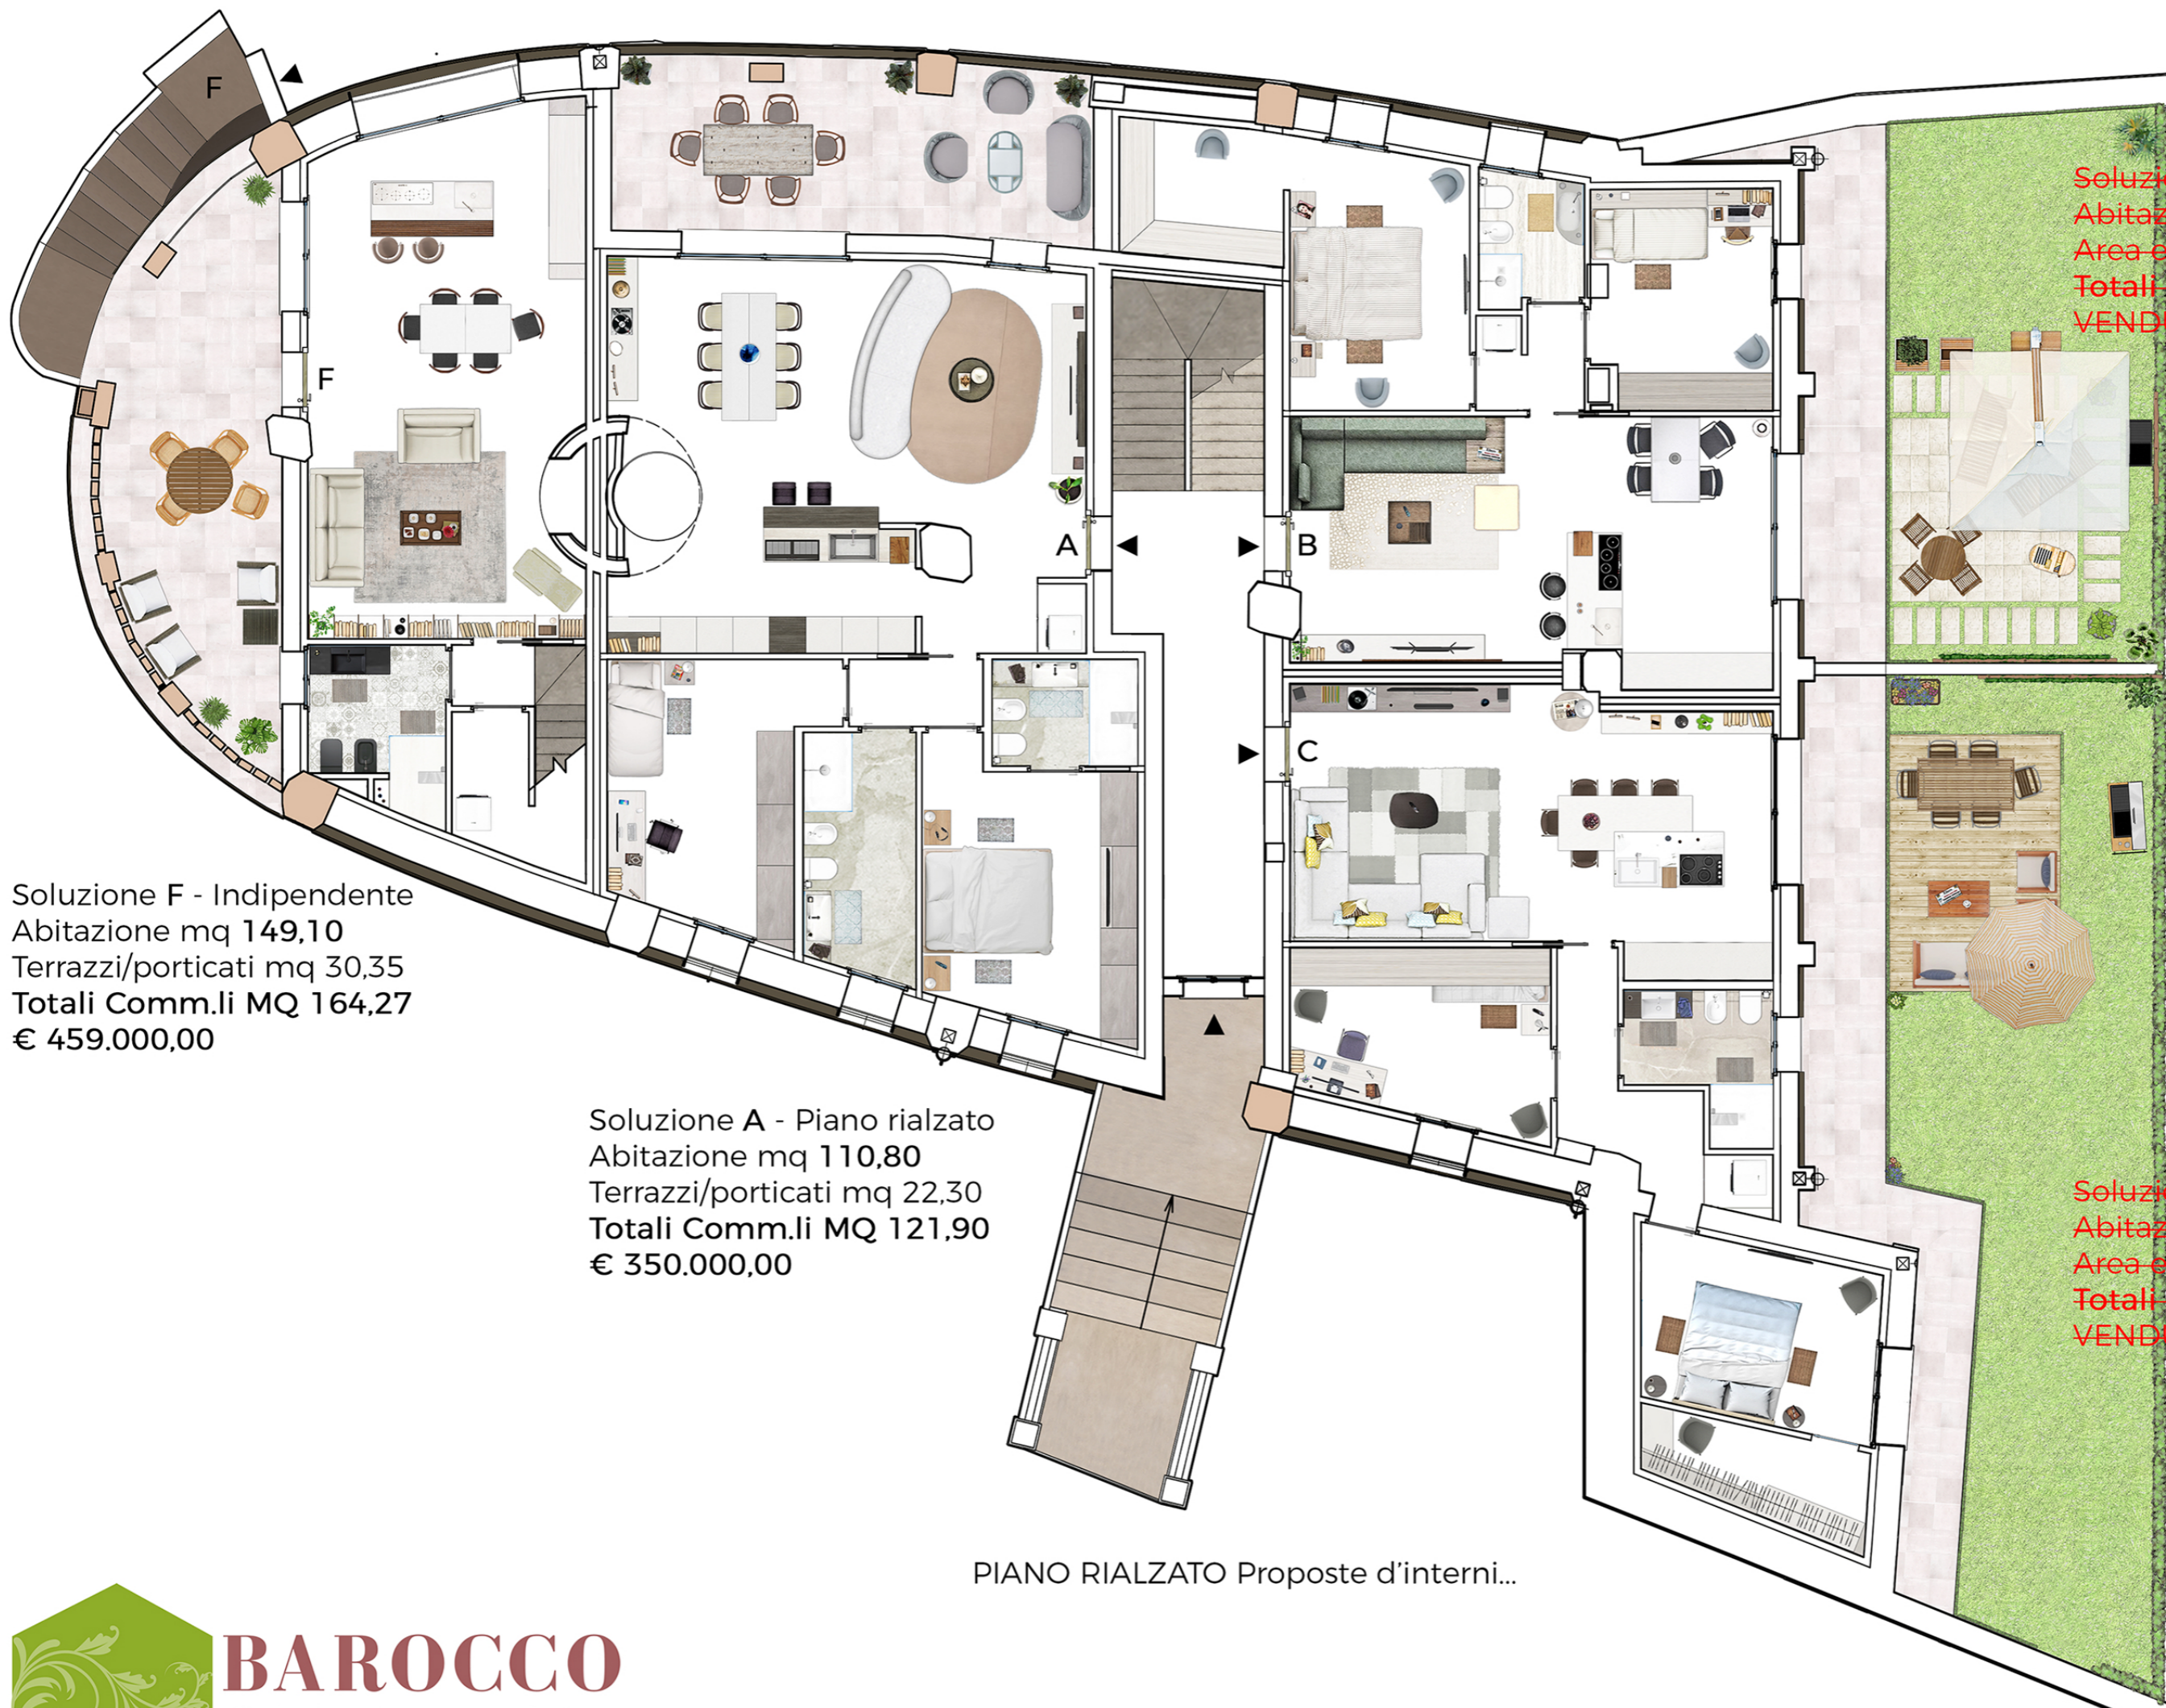

Soluzione F - Indipendente
Abitazione mq 149,10
Terrazzi/porticati mq 30,35
Totali Comm.li MQ 164,27
€ 459.000,00

Soluzione A - Piano rialzato
Abitazione mq 110,80
Terrazzi/porticati mq 22,30
Totali Comm.li MQ 121,90
€ 350.000,00

Soluzione B - Piano rialzato
Abitazione mq 86,30
Area esterna mq 53,40
Totali Comm.li MQ 91,64
VENDUTA

Soluzione C - Piano rialzato
Abitazione mq 99,50
Area esterna mq 83,75
Totali Comm.li MQ 107,87
VENDUTA

PIANO RIALZATO Proposte d'interni...