


# RESIDENZA IL CERCHIO GOLF CLUB CROARA

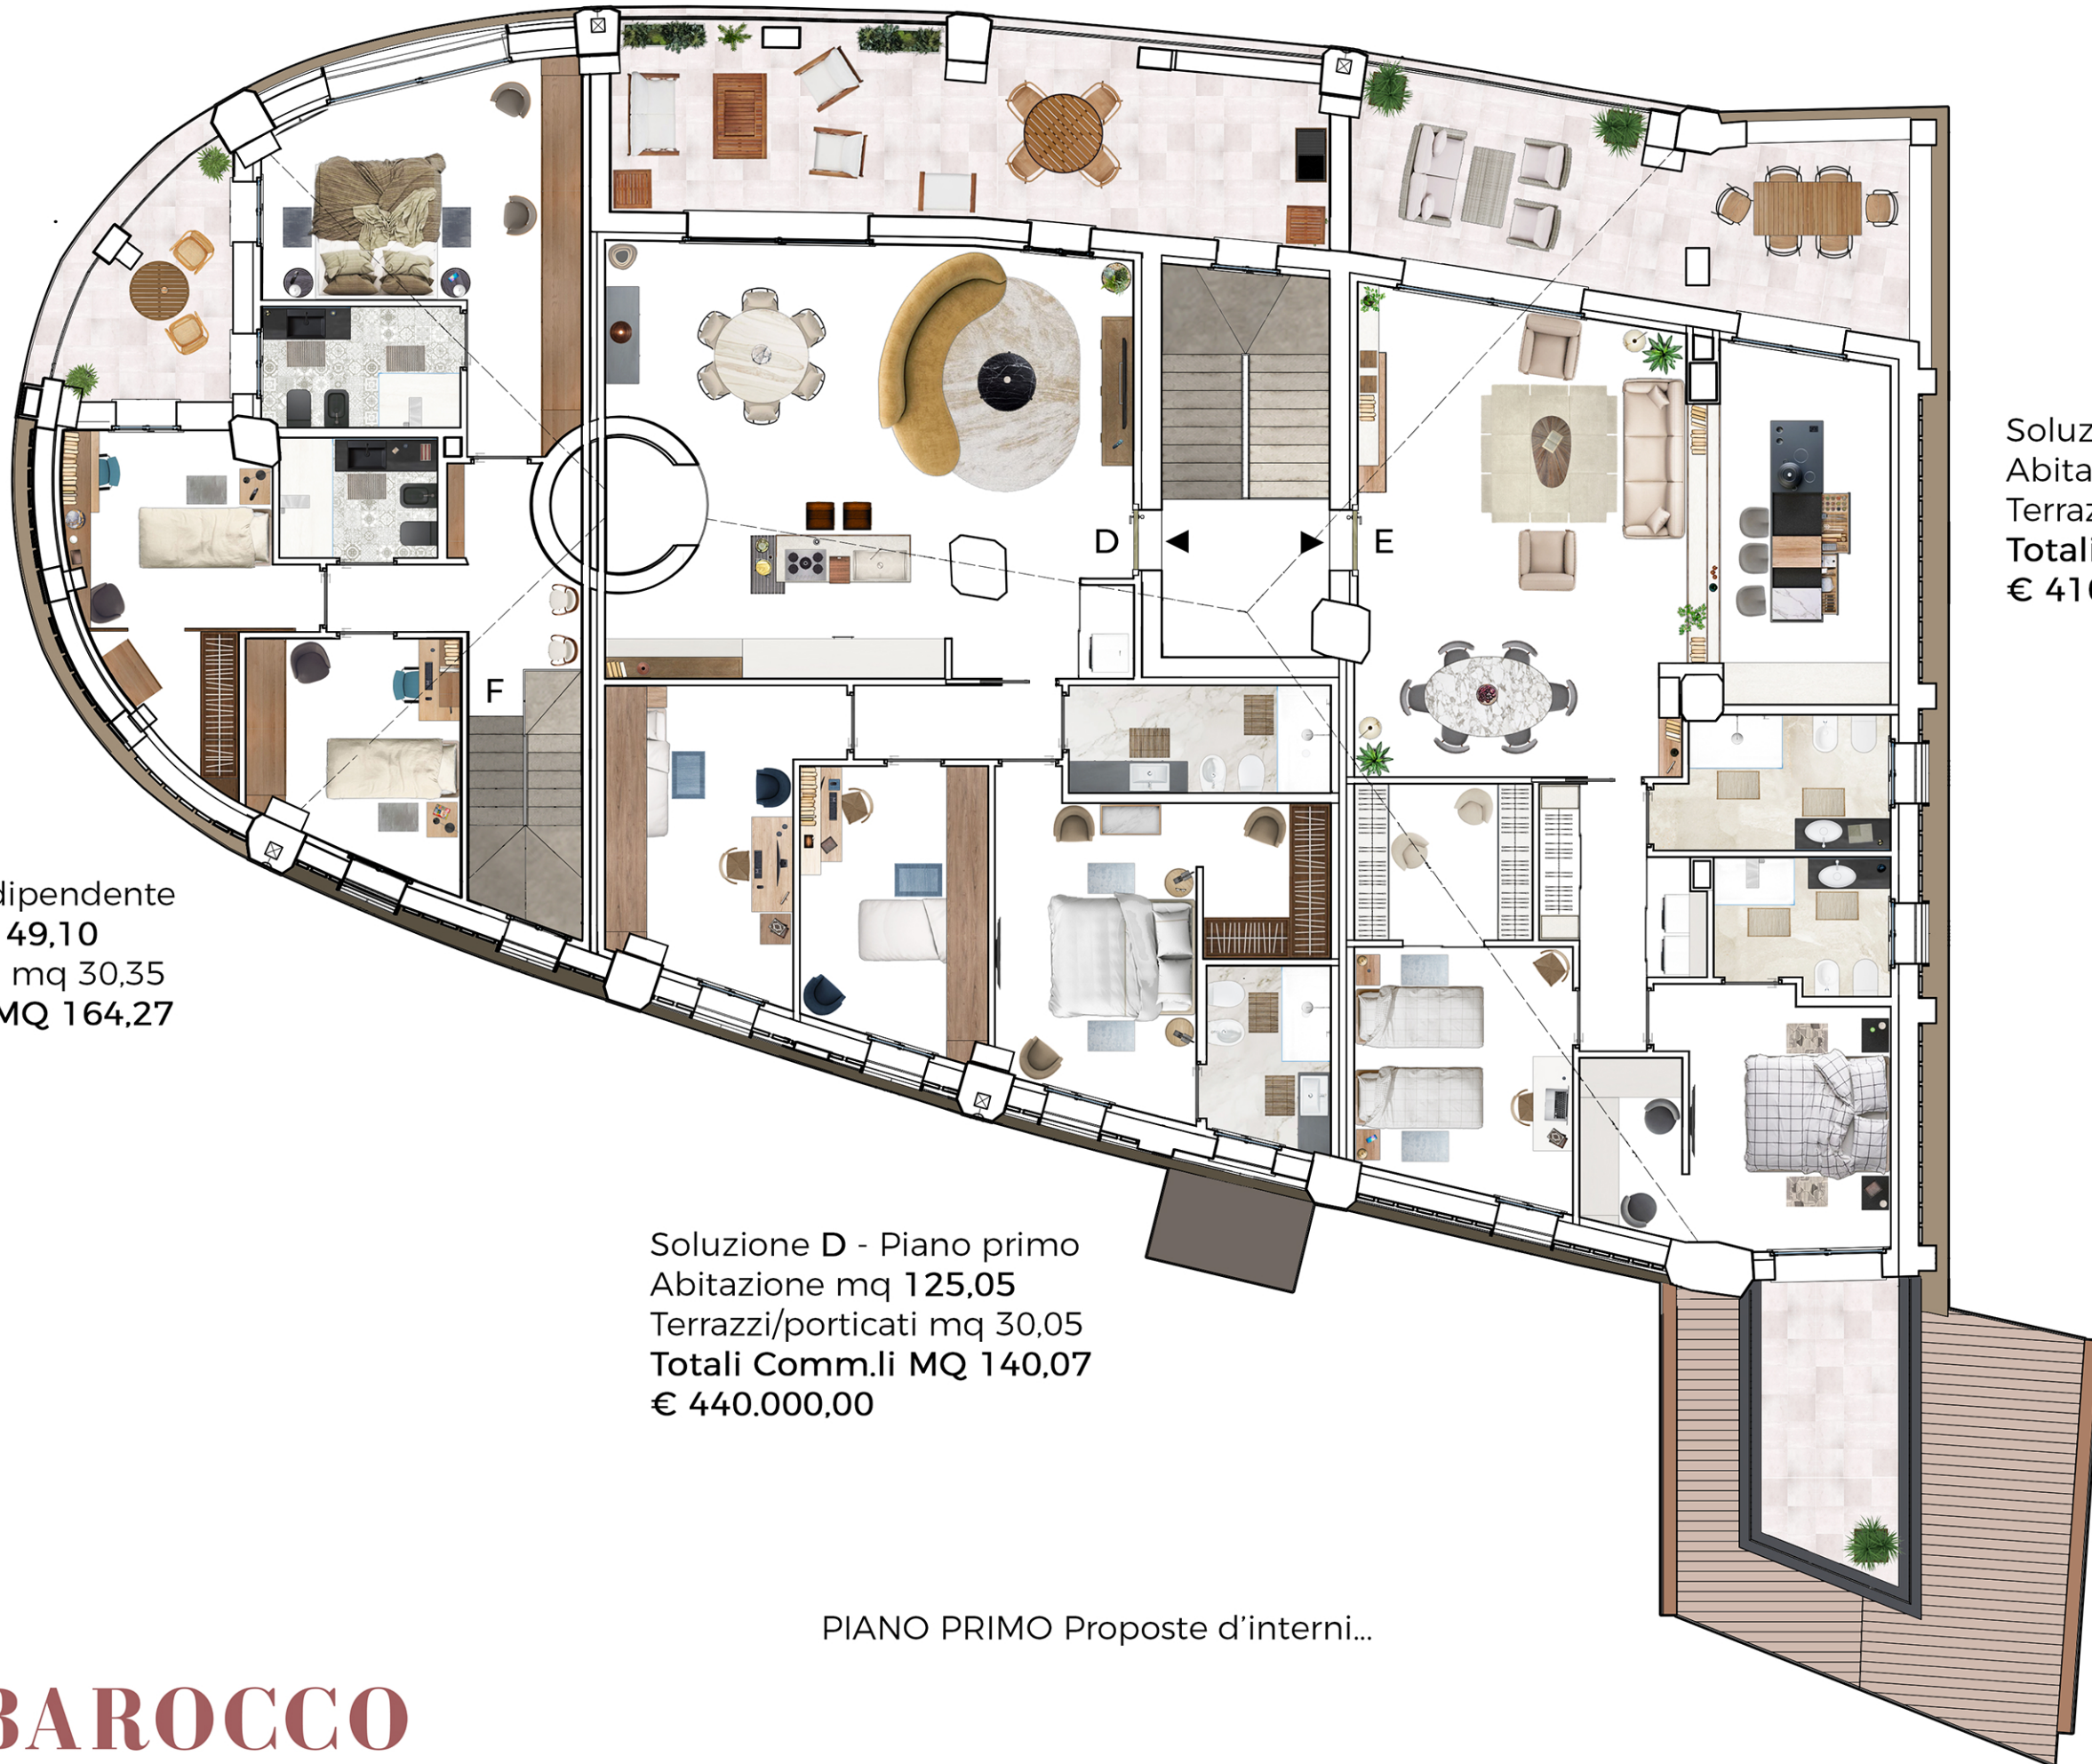

Soluzione E - Piano primo  
Abitazione mq 121,60  
Terrazzi/porticati mq 31,50  
Totali Comm.li MQ 137,35  
€ 410.000,00

Soluzione F - Indipendente  
Abitazione mq 149,10  
Terrazzi/porticati mq 30,35  
Totali Comm.li MQ 164,27  
€ 459.000,00

Soluzione D - Piano primo  
Abitazione mq 125,05  
Terrazzi/porticati mq 30,05  
Totali Comm.li MQ 140,07  
€ 440.000,00

PIANO PRIMO Proposte d'interni...