


RESIDENZA IL CERCHIO GOLF CLUB CROARA

PIANO RIALZATO Proposta d'interni...

Soluzione A - Piano rialzato
Abitazione mq 110,80
Terrazzi/porticati mq 22,30
Totali Comm.li MQ 121,90
€ 350.000,00

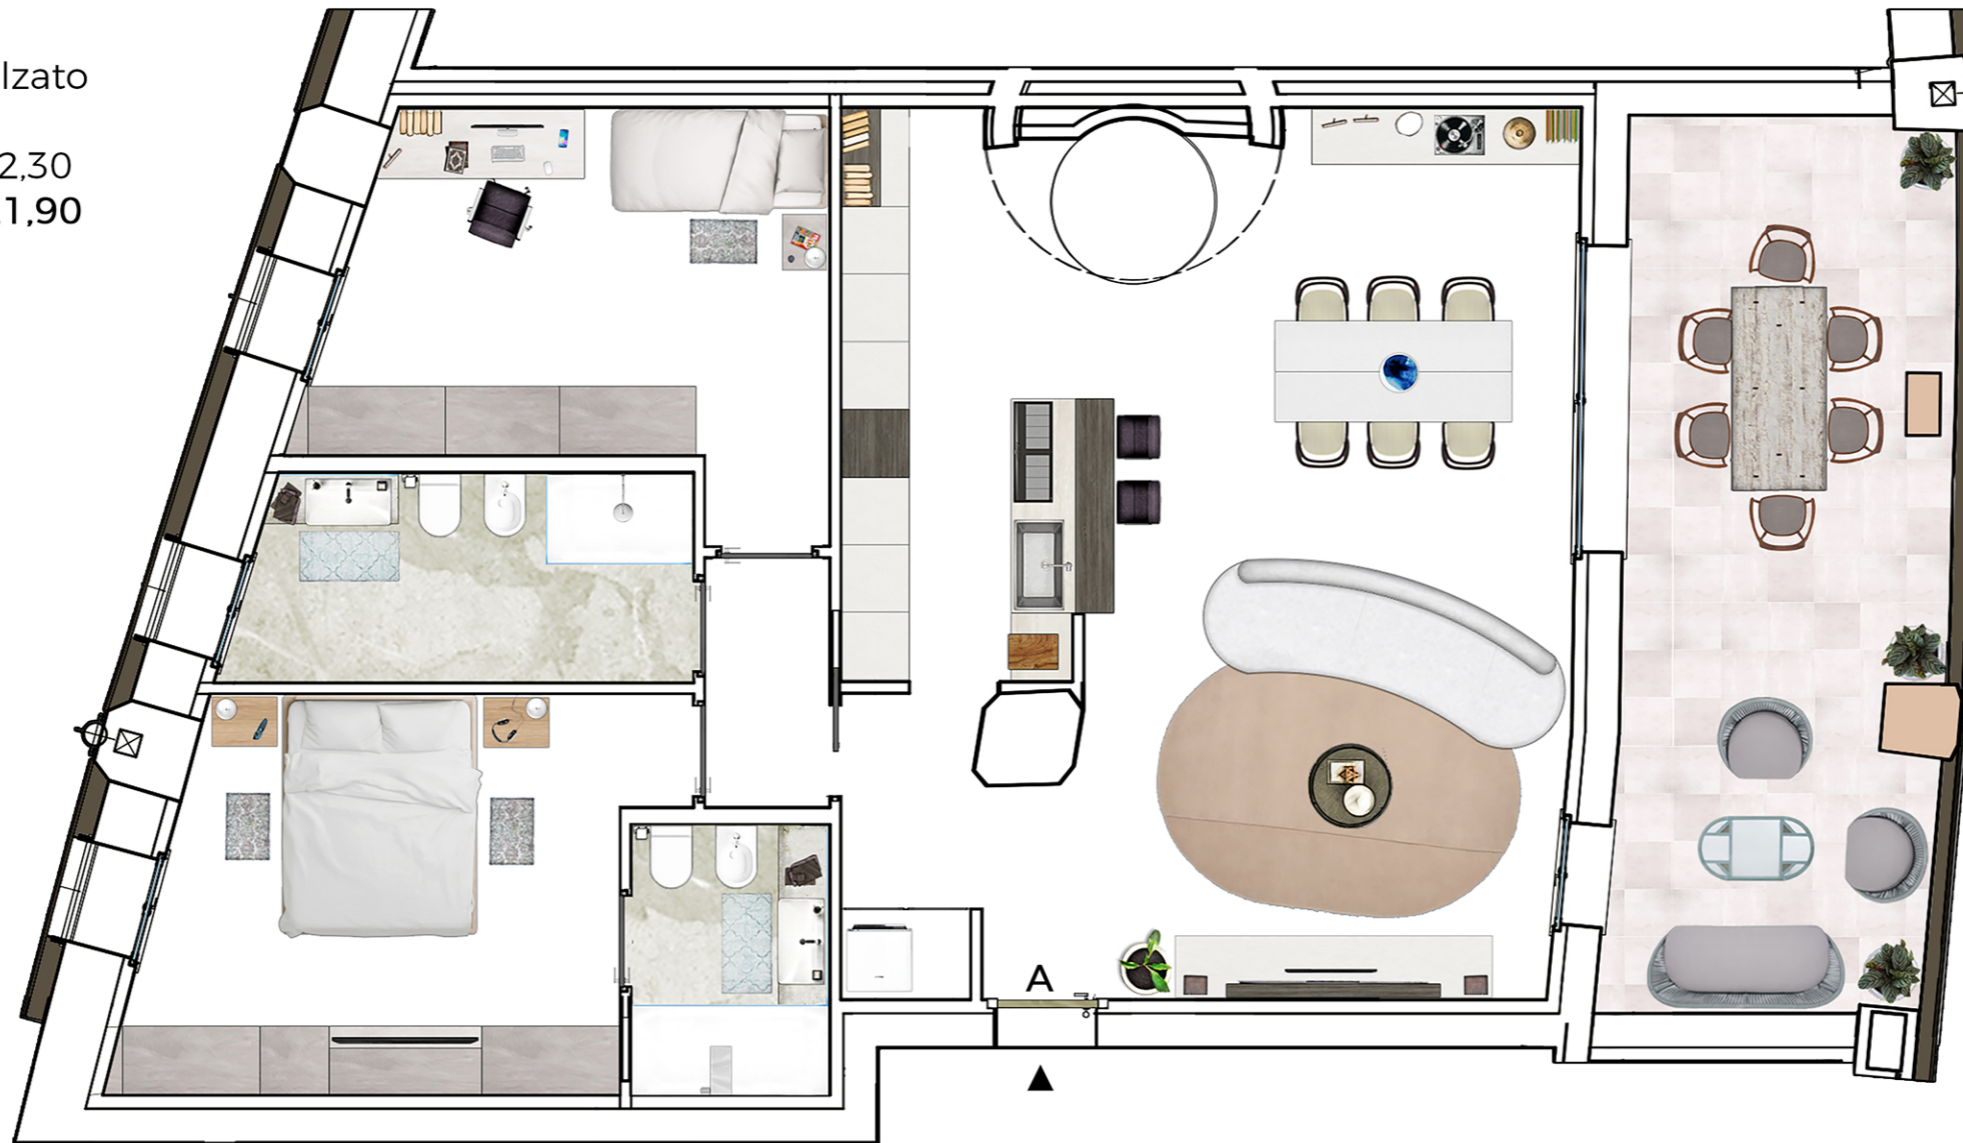

Composta da ingresso in ampio living di circa mq 50 con vetrata su spaziosa veranda porticata oltre caratteristico camino, ripostiglio, disimpegno bagno, camera matrimoniale con servizio privato e comoda cameretta.. luminosa, accessoriata e funzionale..