


# RESIDENZA IL CERCHIO GOLF CLUB CROARA

PIANO PRIMO Proposta d'interni...

Soluzione D - Piano primo  
Abitazione mq 125,05  
Terrazzi/porticati mq 30,05  
Totali Comm.li MQ 140,07  
€ 440.000,00

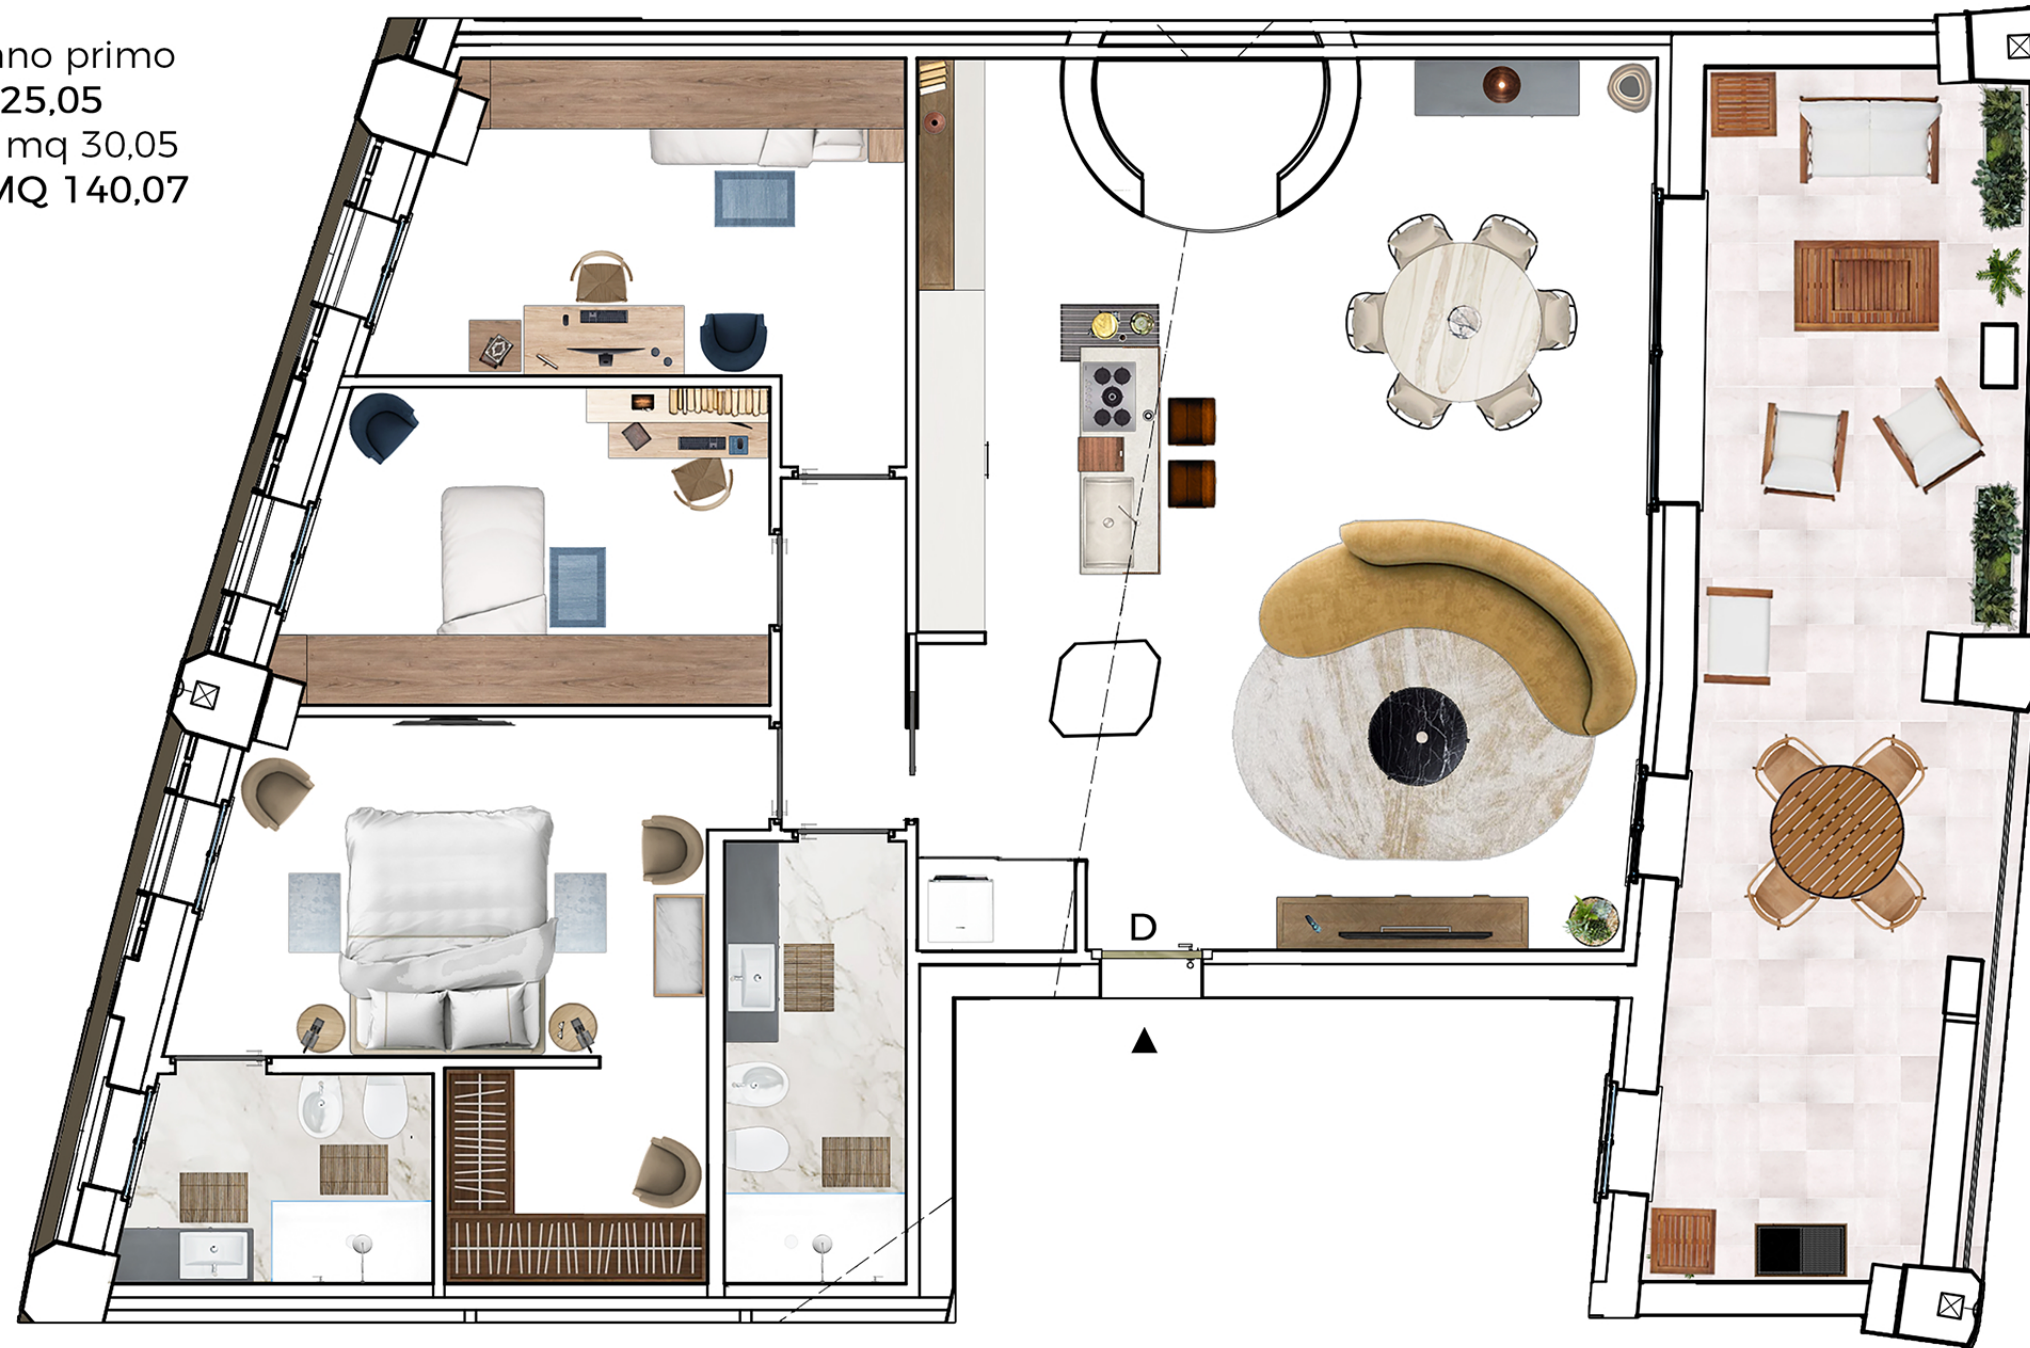

Soluzione al primo ed ultimo piano con tetto in legno a vista dal volume importante composta da ingresso in ampio living di circa mq 50 con imponente camino in sasso a tutt' altezza + vetrata su spazioso porticato, disimpegno, bagno, camera matrimoniale con servizio privato e spogliatoio + altre due letto..

Caratteristica e versatile con possibilità di ricavare anche zone soppalcate.. unica..

 **BAROCCO**  
COSTRUZIONI

INVESTI · IN · QUALITÀ · DELLA · VITA [www.baroccocostruzioni.com](http://www.baroccocostruzioni.com) Info 0523.524453 - 348.7223961 Via Stefano Merli, 53 Piacenza

Berater Experte  
KlimaHaus®  
CasaClima