


RESIDENZA IL CERCHIO GOLF CLUB CROARA

PIANO PRIMO Proposta d'interni...

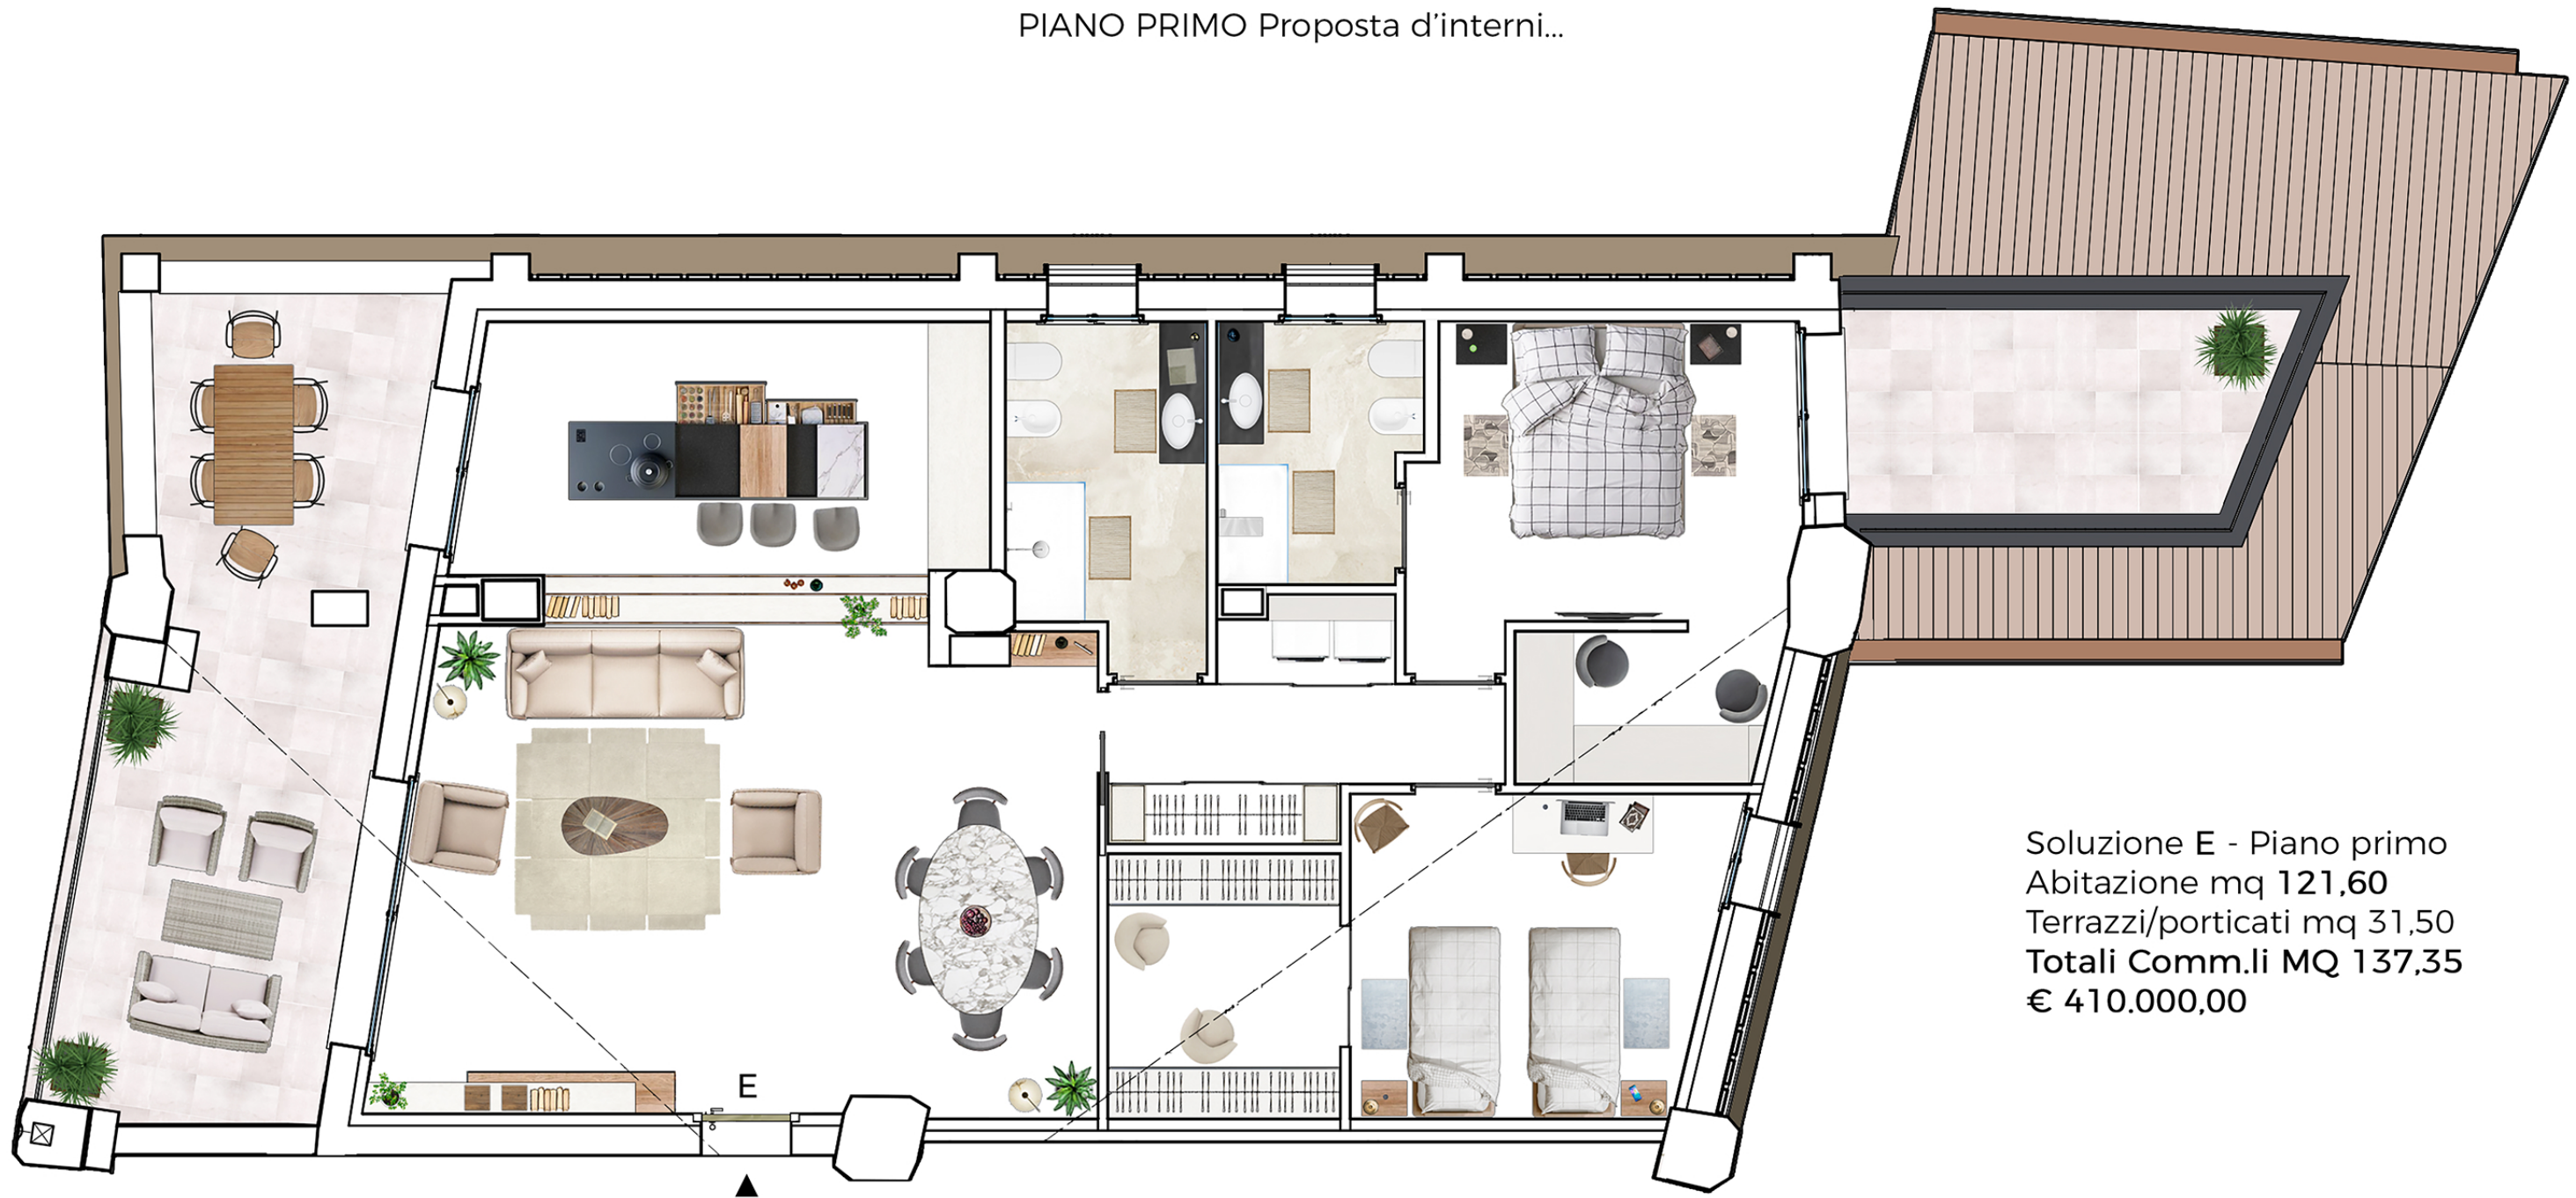

Soluzione E - Piano primo
Abitazione mq 121,60
Terrazzi/porticati mq 31,50
Totali Comm.li MQ 137,35
€ 410.000,00

Al primo ed ultimo piano con tetto a vista composta da ingresso in ampio living con vetrate su porticato-veranda dalla vista panoramica, disimpegno con guardaroba e ripostiglio-lavanderia, bagno, suite matrimoniale con servizio privato, spogliatoio e vetrata su spazioso terrazzo abitabile attrezzabile con idromassaggio esterna + altra matrimoniale con spaziosa cabina armadi.. molto versatile con possibilità di ricavare terza letto/studio e/o soppalco..
Funzionale versatile e suggestiva..

 **BAROCCO**
COSTRUZIONI

INVESTI · IN · QUALITÀ · DELLA · VITA www.baroccocostruzioni.com Info 0523.524453 - 348.7223961 Via Stefano Merli, 53 Piacenza

Berater Experte
Consulente esperto
KlimaHaus®
CasaClima