NUOVA RESIDENZA VENERE

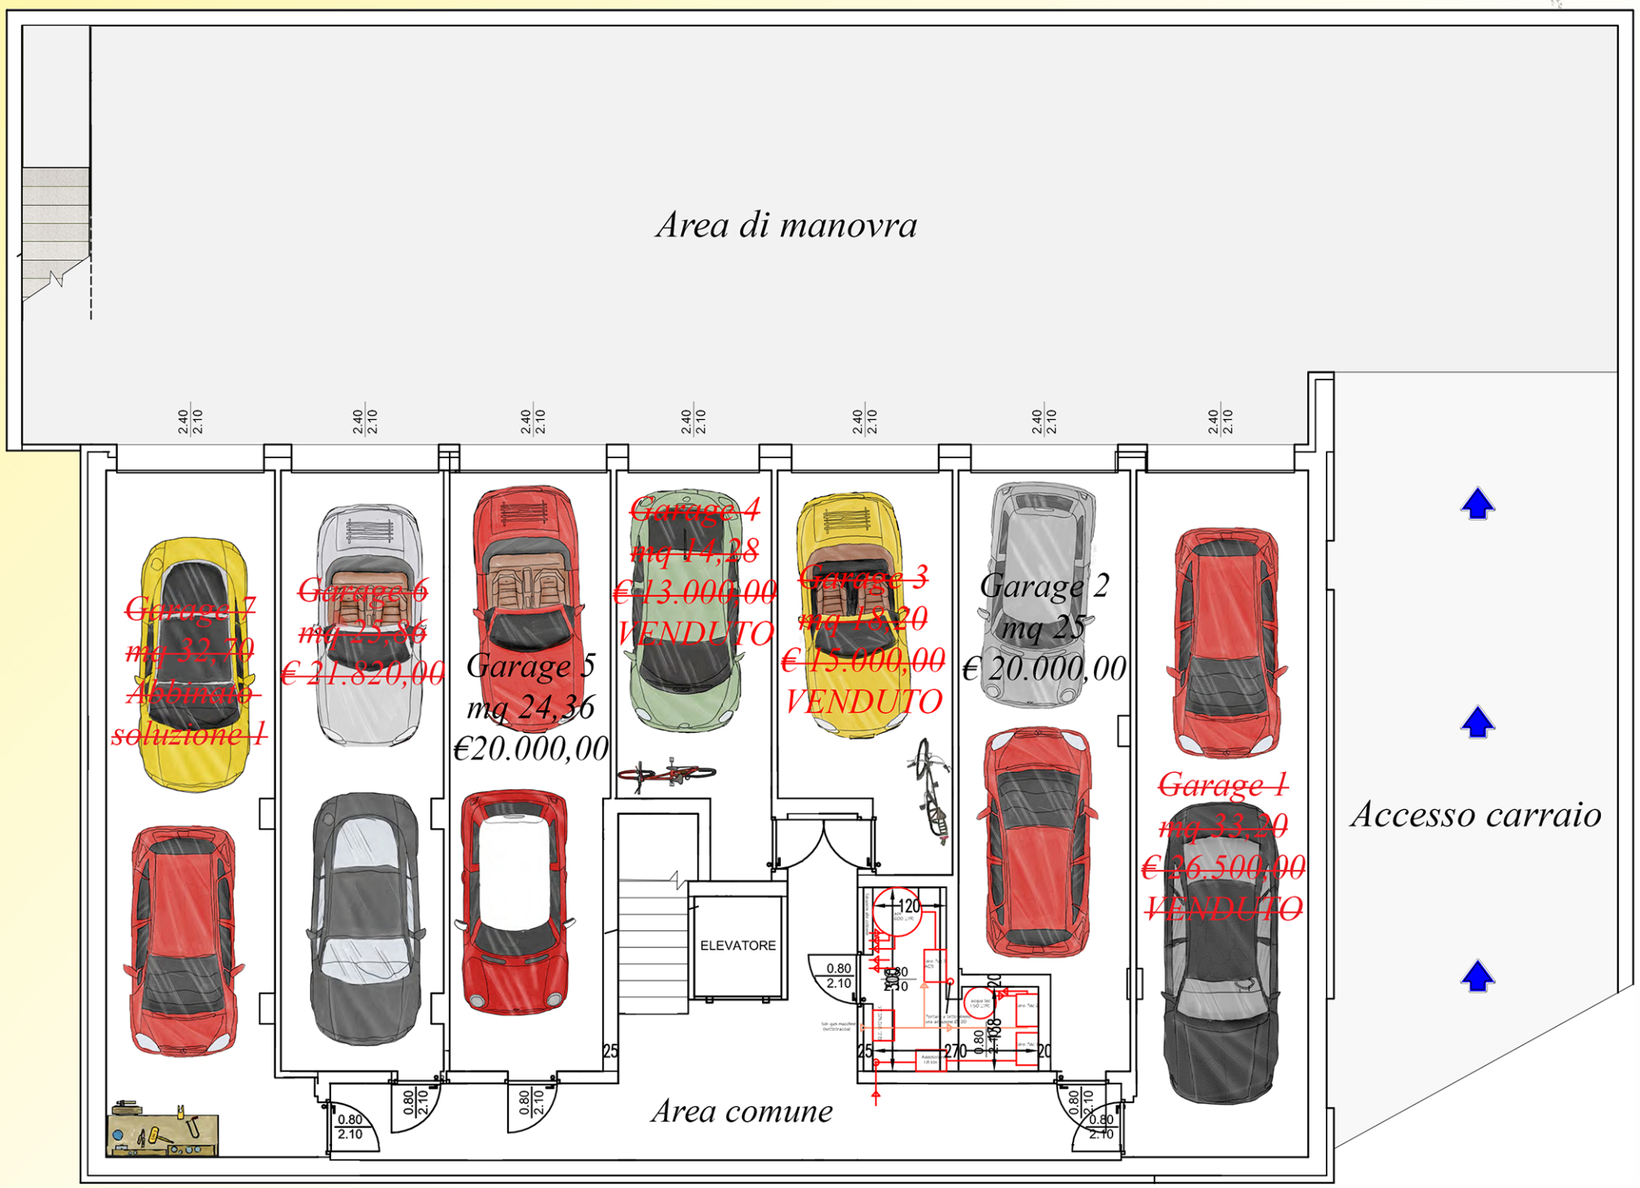

- PIANTA PIANO SEMINTERRATO -

SCALA 1:100