


Gossolengo Nuova Residenza **Marte**

- Unità B al piano terra -

Al piano terra con ingresso indipendente composto da soggiorno con cucina a vista e vetrata, camera con spogliatoio, cameretta, bagno, servizio-lavanderia, veranda, porticato area cortilizia e giardino di proprietà..

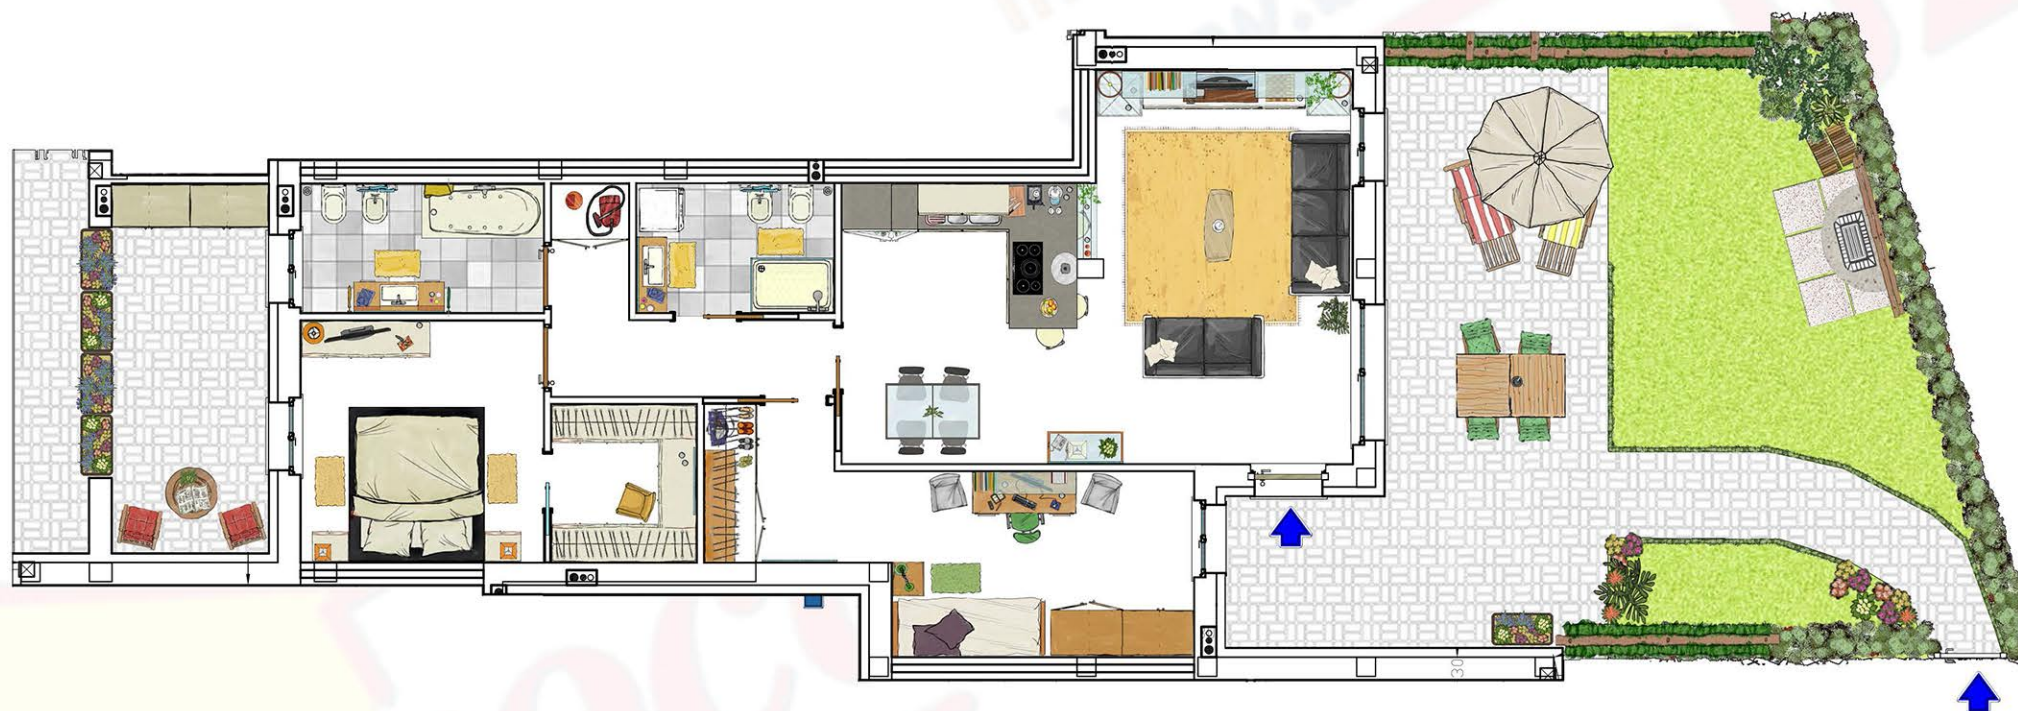

- Unità B superficie commerciale -

| | |
|------------|-----------|
| Abitazione | mq 92,26 |
| Porticato | mq 10,20 |
| | + mq 4,80 |
| Giardino | mq 60,40 |

€ 178.000,00